



INTERLIGAÇÕES PROPOSTAS

- 01. INTERLIGAÇÃO DOS LOTEAMENTOS - ALFREDO FREIREBELLA FIOR (INTERLIGAÇÃO RUA SESQUIMUNDO MENDICORPILTO MANOEL PRATA VIA RUA CARLOS R. CUNHA)
- 02. INTERLIGAÇÃO DA RUA SEMDOR FERREIRA / RUA ANELICA
- 03. INTERLIGAÇÃO TRINCEIRA FELIPE AGUIE
- 04. INTERLIGAÇÃO AV. MANOEL DO BOMSENSEPEITRA
- 05. TRINCEIRA - LOT. PLAMBOUYNI - AV. N.S. DO DESTIERTO
- 06. ESTAÇÃO FERROVIARIA
- 07. INTERLIGAÇÃO RUA XV DE NOVENBERO / PRAÇA REBOIÇAS
- 08. INTERLIGAÇÃO NA RUA PRES DE CAMPOS / AV. DR. ODON FERREIROS
- 09. INTERLIGAÇÃO ROSA MARIA FRANZE / PRAÇA LAGO AZUL
- 10. INTERLIGAÇÃO JARDIM UBERABA / DU (VIA AV. JOSÉ SOLE FALCO)
- 11. INTERLIGAÇÃO JARDIM COPACABANA / JOCKEY PARK
- 12. INTERLIGAÇÃO AV. PEDRO SALOMEO / RUA DOM LUIZ SANTANA
- 13. INTERLIGAÇÃO AV. DONA MARIA SANTANA BORGES / AV. PAUL JARDIM
- 14. INTERLIGAÇÃO HYTEIA / CIDADE COZANINI
- 15. INTERLIGAÇÃO AV. AMARILIA R. CUNHA REZENDE / AV. JOAO XXIII
- 16. INTERLIGAÇÃO ODU LIMBUQUANA / CIDADE COZANINI
- 17. INTERLIGAÇÃO AL. PETROPOLIS / AV. SANTA BEATRIZ
- 18. INTERLIGAÇÃO RUA CELESTE / AV. DR. RANDOLFO BORGES DE ARAUJO
- 19. INTERLIGAÇÃO AV. LUCAS BORGES / RUA SEPTEIMA VIA 4 BATALHAO
- 20. INTERLIGAÇÃO AV. ELIAS GRUVINEL / RUA ESPANHA
- 21. INTERLIGAÇÃO AV. LEOPOLDO DE GUANEBRA / RES. ESTADOS UNIDOS (INTERNO PESSOAL)
- 22. INTERLIGAÇÃO PARQUE SAO JOSE JARDIM ELZA AMUI
- 23. INTERLIGAÇÃO JARDIM ELZA AMUI / AV. NIZA GUARITA
- 24. INTERLIGAÇÃO LOT. PRINCESA DO SERTÃO / LOT. ANTONIO B. DE SOUZA
- 25. INTERLIGAÇÃO VALIM DE MELO / JARDIM TITANA
- 26. INTERLIGAÇÃO VALIM DE MELO (JARDIM SANTA CLARA)
- 27. INTERLIGAÇÃO VALIM DE MELO (RES. 2000 VIA JARDIM TITANA)
- 28. INTERLIGAÇÃO MARACANã JARDIM ALVOPURA / CHACAS MINAS SERRES
- 29. INTERLIGAÇÃO REGIÃO DOS BANDEIANTES / SÍTIO RECIFE DA CAÇOEIRA DO CASU
- 30. INTERLIGAÇÃO RUA ANTONIO R. BRAGA / RUA HILDEBRANDO PONTES
- 31. INTERLIGAÇÃO RUA
- 32. AVENIDA EMPRESARIAL
- 33. INTERLIGAÇÃO UNIVERSIDADE-PARQUE EMPRESARIAL
- 34. INTERLIGAÇÃO BARRIO MORUMBI
- 35. ALARGAMENTO AVENIDA JOAO DALLACQUA
- 36. ALARGAMENTO RUA GOIAS
- 37. ALARGAMENTO RUA CORONEL ANTONIO RIOS

SEÇÕES TRANSVERSAIS

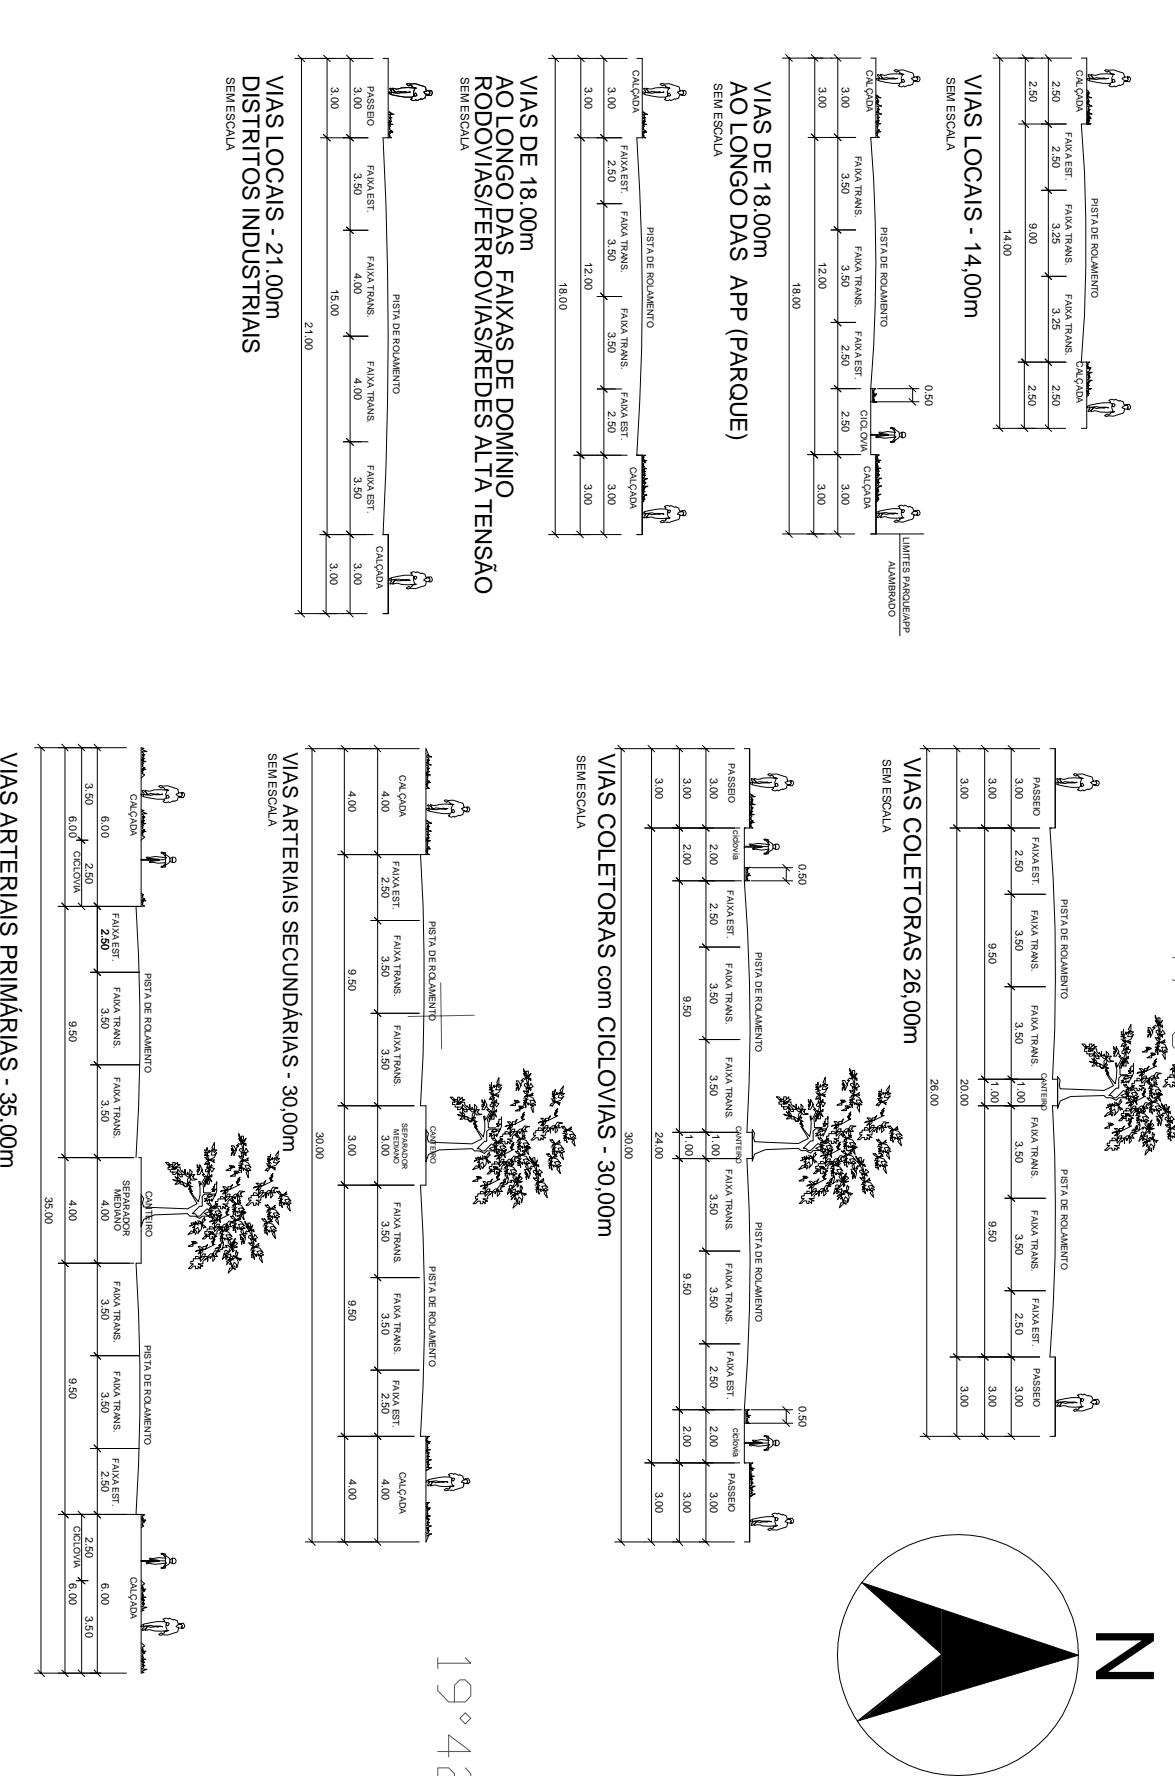

RETORNOS VIAS SEM SAIDA - "CUL DE SAC"

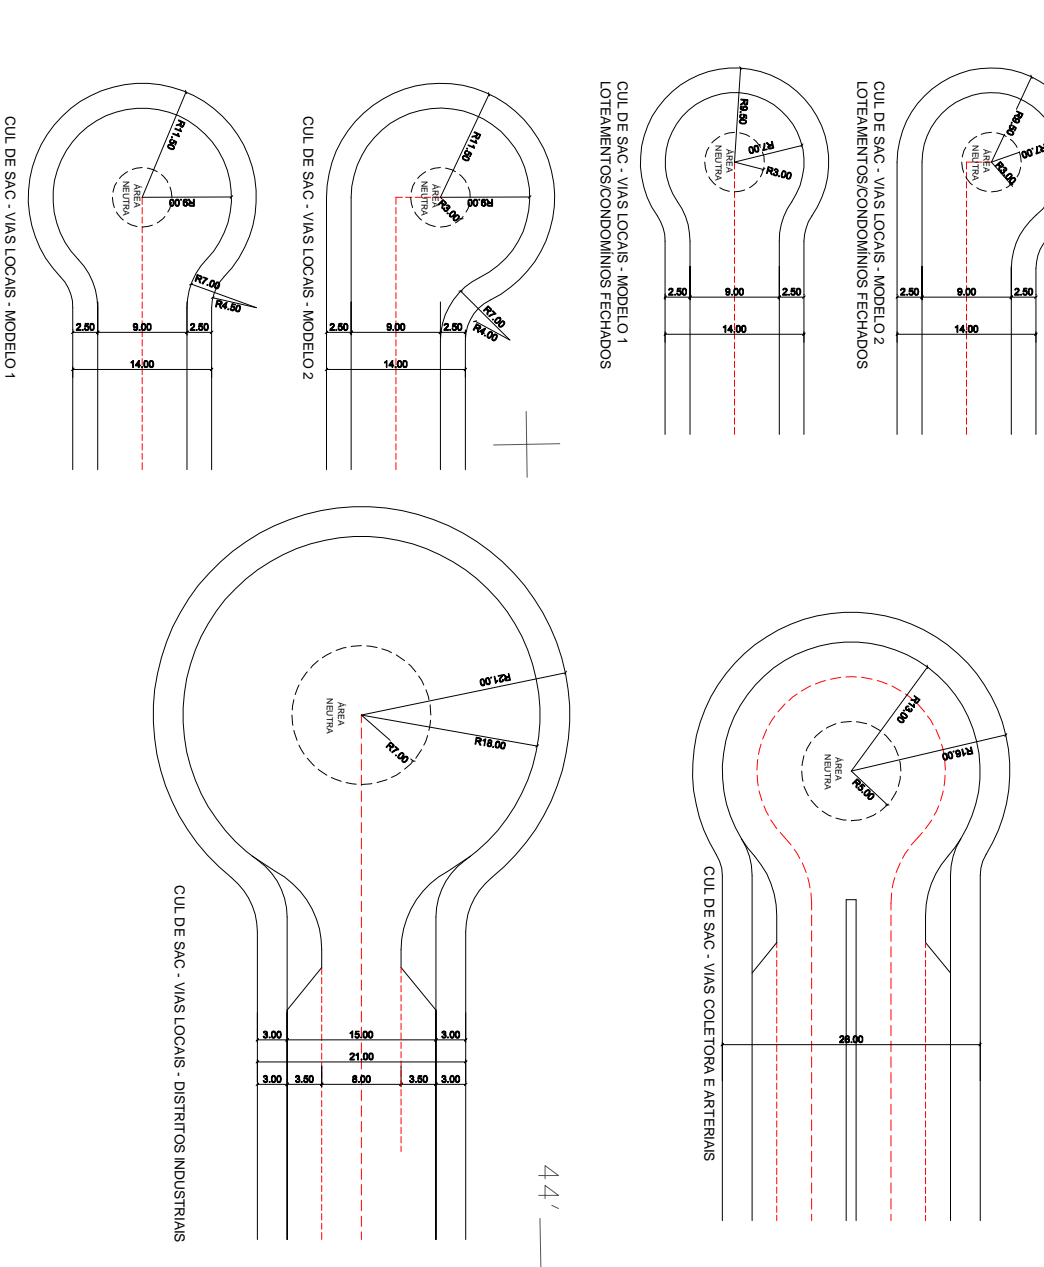

LEGENDA

- VIAS DE TRANSITO RAPIDO/RODOVIAS
- VIAS DE TRANSITO RAPIDO/RODOVIAS PROPOSTAS
- VIAS ARTERIAIS: São aquelas que, desempenhando funçoes de distribuçao geral, estabelecem ligaçoes entre as principais areas urbanas, alem de fazerem a ligaçao com as rodovias.
- VIAS ARTERIAIS PROPOSTAS
- VIAS COLETORAS: de penetraçao, estabelecendo a interligaçao da malha viaria local com o sistema de vias arteriais.
- VIAS COLETORA PROPOSTAS
- VIAS LOCAIS: desempenham funçao de circulaçao local e se subdividem em vias para pedestre, vias sem saida, vias residenciais, PONTOS CRITICOS
- CICLOVIA
- ANEL PERIFERICO PROPOSTO
- FERROVIA
- RETORNO EXTERNO
- RETORNO INTERNO
- ANEL CENTRAL
- VIAS COM FAIXA EXCLUSIVA PARA TRANSPORTE COLETIVO
- INTERLIGAÇÕES PROPOSTAS
- CONCENTRAÇÃO DE PÓLOS GERADORES DE TRÁFEGO
- SUB-TERMINAIS
- INTERSEÇÕES VIÁRIAS
- TERMINAL RODOVIÁRIO DE PASSAGEIROS
- ESTAÇÃO ADUANEIRA
- PASSARELAS
- ÁREA HISTÓRICA DE REVITALIZAÇÃO

CIDADE DE UBERABA

CONTEN: Lei Complementar 385/08 - Anexo I
 MAPA 05 - SISTEMA DE MOBILIDADE URBANA - LEI 454-2011.dwg

PREFEITURA MUNICIPAL DE UBERABA
Uberaba REVISÃO DO PLANO DIRETOR - 2006