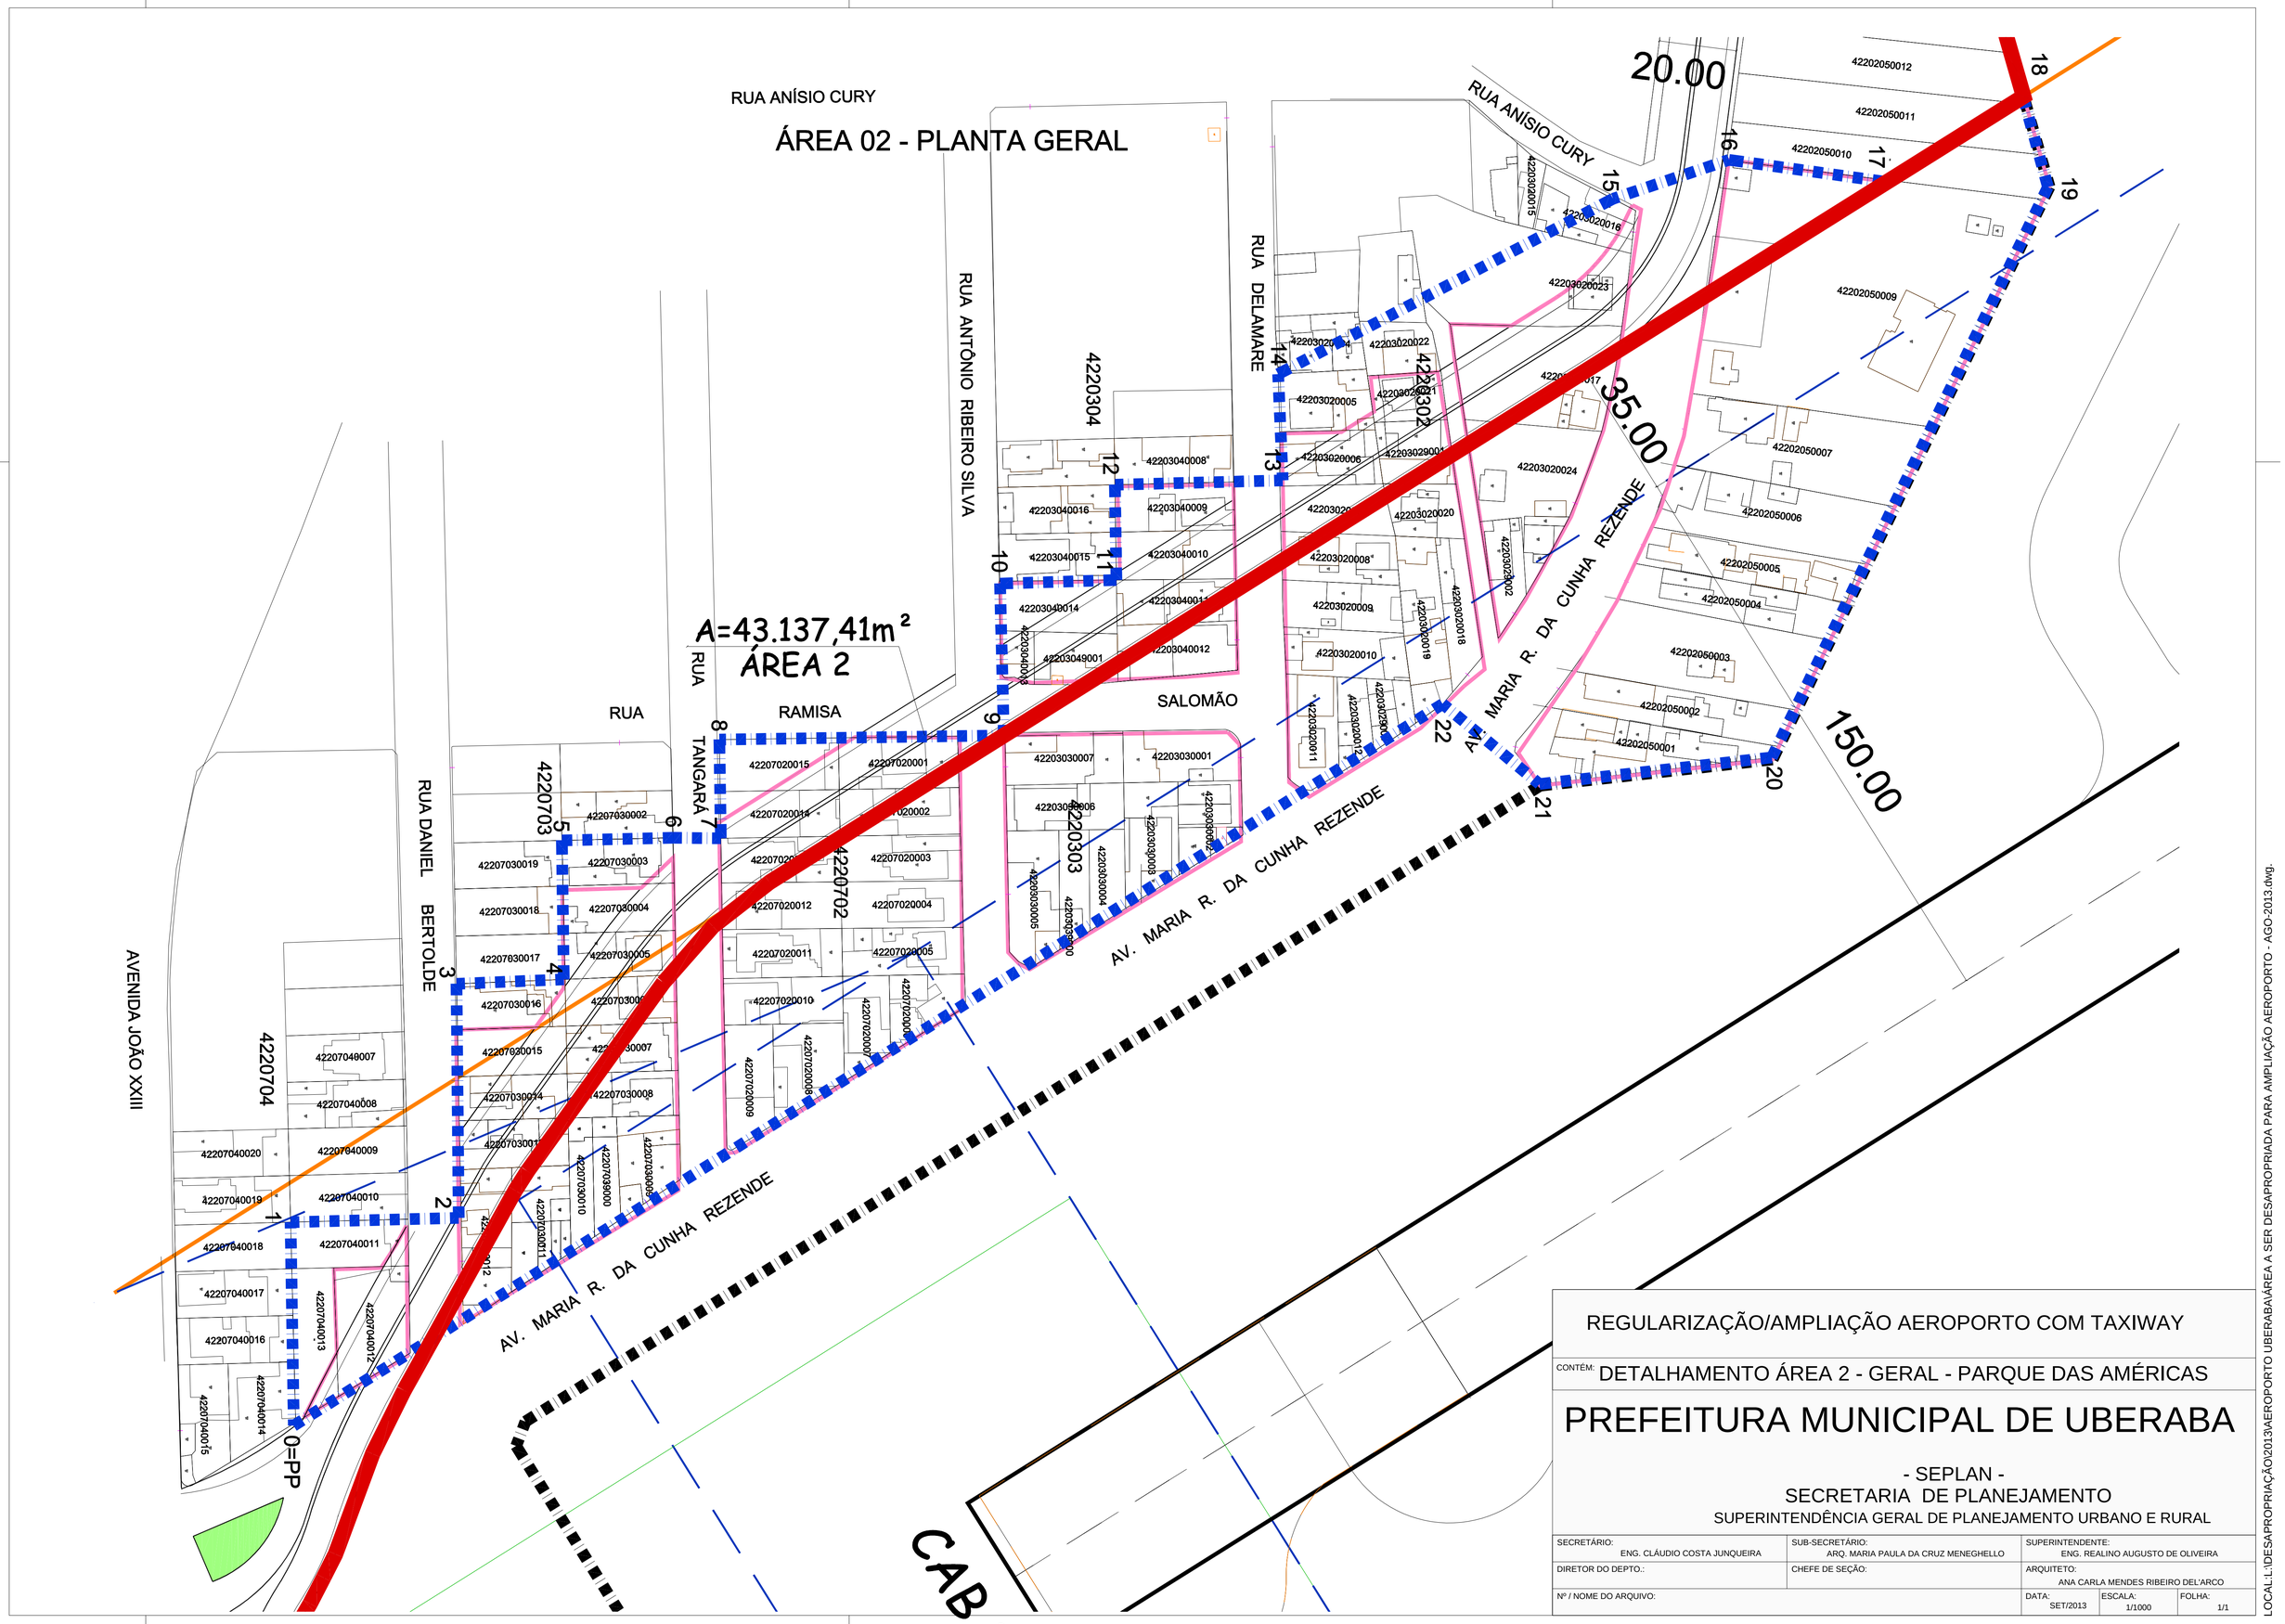

REGULARIZAÇÃO/AMPLIAÇÃO AEROPORTO COM TAXIWAY

CONTÉM: DETALHAMENTO ÁREA 2 - GERAL - PARQUE DAS AMÉRICAS

PREFEITURA MUNICIPAL DE UBERABA

- SEPLAN -
SECRETARIA DE PLANEJAMENTO
SUPERINTENDÊNCIA GERAL DE PLANEJAMENTO URBANO E RURAL

SECRETÁRIO: ENG. CLÁUDIO COSTA JUNQUEIRA	SUB-SECRETÁRIO: ARQ. MARIA PAULA DA CRUZ MENEGHELLO	SUPERINTENDENTE: ENG. REALINO AUGUSTO DE OLIVEIRA		
DIRETOR DO DEPTO.:	CHEFE DE SEÇÃO:	ARQUITETO: ANA CARLA MENDES RIBEIRO DEL'ARCO		
Nº / NOME DO ARQUIVO:		DATA: SET/2013	ESCALA: 1/1000	FOLHA: 1/1

LOCAL:L:\DESAPROPRIAÇÃO\2013\AEROPORTO UBERABA\ÁREA A SER DESAPROPRIADA PARA AMPLIAÇÃO AEROPORTO - AGO-2013.dwg.