INTERLIGAÇÕES PROPOSTAS

01 INTERLICAÇÃO DOS LOTEAMENTOS - ALFREDO FREIRE/BEIJA FLOR
02 INTERLICAÇÃO RUA SEGISMUNDO MENDES/CAPITÃO MANOEL PRATA (VIA RUA CARLOS R. CUNHA)
03 INTERLICAÇÃO DA RUA SENADOR PENA / RUA ANGÉLICA
04 INTERLICAÇÃO TRINCHEIRA FELIPE ACHÊ
05 INTERLICAÇÃO AV. RANDOLFO BORGES/SEPETIBA
06 TRINCHEIRA - LOT.FLAMBOYANT - AV. N.S. DO DESTERRO
07 ESTAÇÃO FERROVIÁRIA
08 INTERLIGAÇÃO RUA XV DE NOVEMBRO / PRAÇA REBOUÇAS
09 INTERLIGAÇÃO NA RUA PIRES DE CAMPOS / AV. DR. ODILON FERNANDES
10 INTERLIGAÇÃO ROSA MARIA FRANGE / PRAÇA LAGO AZUL
11 INTERLIGAÇÃO JARDIM UBERABA / DI-I (VIA AV. JOSÉ SOLÉ FILHO)
12 INTERLIGAÇÃO JARDIM COPACABANA / JOCKEY PARK
13 INTERLIGAÇÃO AV. PEDRO SALOMÃO / RUA DOM LUIZ SANTANA
14 INTERLIGAÇÃO AV. DONA MARIA SANTANA BORGES / AV. RAUL JARDIM
15 INTERLIGAÇÃO HYLÉIA / CIDADE OZANAN
16 INTERLIGAÇÃO AV. MARIA R. CUNHA REZENDE / AV. JOÃO XXIII
17 INTERLIGAÇÃO CONJ. UMUARAMA / CIDADE OZANAN
18 INTERLIGAÇÃO AL. PETRÓPOLIS / AV. SANTA BEATRIZ
19 INTERLIGAÇÃO VILA CELESTE / AV. DR. RANDOLFO BORGES DE ARAÚJO
20 INTERLIGAÇÃO AV. LUCAS BORGES / RUA SEPETIBA (VIA 4° BATALHÃO
21 INTERLIGAÇÃO AV. ELIAS CRUVINEL / RUA ESPANHA
22 INTERLIGAÇÃO AV. LEOPOLDINO DE OLIVEIRA / RES. ESTADOS UNIDOS (ENTORNO PISCINÃO)
23 INTERLIGAÇÃO PARQUE SÃO JOSÉ / JARDIM ELZA AMUÍ
24 INTERLIGAÇÃO JARDIM ELZA AMUÍ / AV. NIZA GUARITÁ
25 INTERLIGAÇÃO LOT.PRINCESA DO SERTÃO / LOT. ANTÔNIO B. DE SOUZA
26 INTERLIGAÇÃO VALLIM DE MELO / JARDIM ITÁLIA
27 INTERLIGAÇÃO VALLIM DE MELO / JARDIM SANTA CLARA
28 INTERLIGAÇÃO VALLIM DE MELO / RES. 2000 (VIA JARDIM ITÁLIA)
29 INTERLIGAÇÃO MARACANÃ / JARDIM ALVORADA / CHÁCARAS MINAS GERAIS
30 INTERLIGAÇÃO RECREIO DOS BANDEIRANTES / SÍTIO RECREIO DA CACHOEIRA DO CASSU
31 INTERLIGAÇÃO RUA ANTÔNIO R. BRAGA / RUA HILDEBRANDO PONTES
32 AVENIDA EMPRESARIAL
33 INTERLIGAÇÃO UNIVERDECIDADE-PARQUE EMPRESARIAL
34 INTERLIGAÇÃO BAIRRO MORUMBI
35 ALARGAMENTO AVENIDA JOÃO DALLACQUA
36 ALARGAMENTO RUA GOIÁS
37 ALARGAMENTO RUA CORONEL ANTÔNIO RIOS

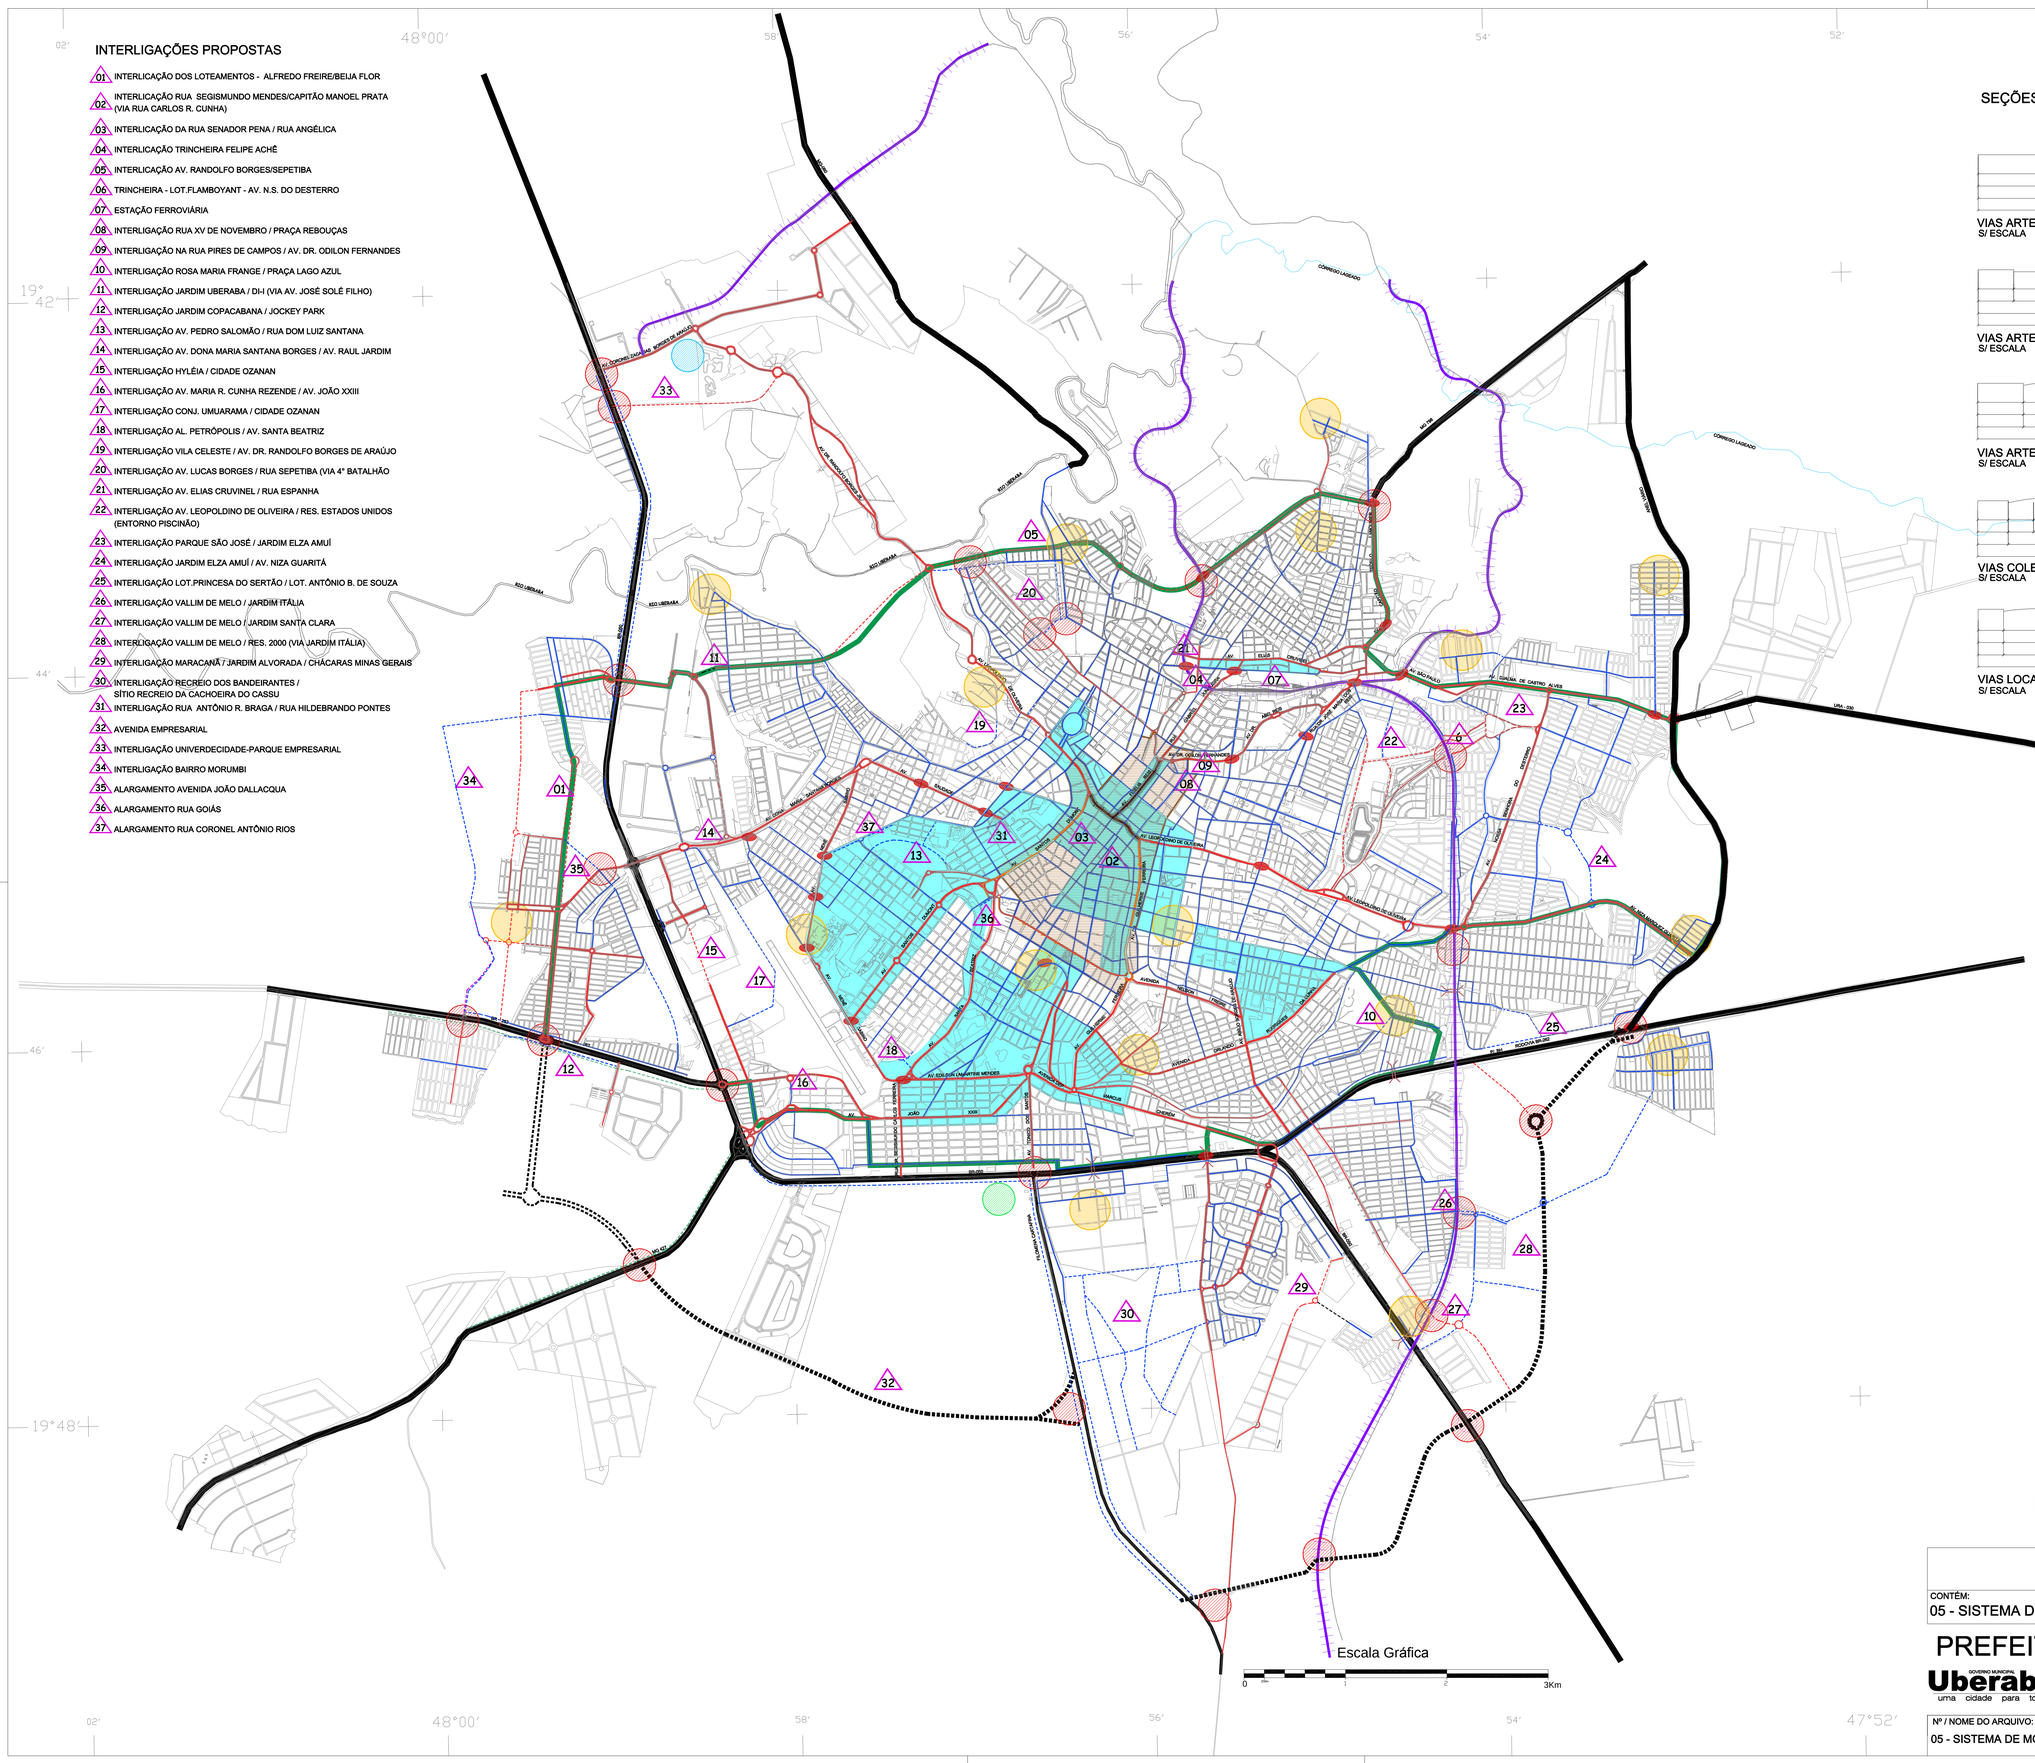

SEÇÕES TRANSVERSAIS

VIAS ARTERIAIS PRIMÁRIAS
S/ ESCALA

VIAS ARTERIAIS PRIMÁRIAS COM CICLOVIAS
S/ ESCALA

VIAS ARTERIAIS SECUNDÁRIAS
S/ ESCALA

VIAS COLETORAS
S/ ESCALA

VIAS LOCAIS
S/ ESCALA

CICLOVIAS
S/ ESCALA

LEGENDA

- VIAS DE TRÂNSITO RÁPIDO/RODOVIAS
- VIAS DE TRÂNSITO RÁPIDO/RODOVIAS PROPOSTAS
- VIAS ARTERIAIS: São aquelas que, desempenhando funções de distribuição geral, estabelecem ligações entre as principais áres urbanas; além de fazerem a ligação com as rodovias.
- VIAS ARTERIAIS PROPOSTAS
- VIAS COLETORAS: de penetração, estabelecendo a interligação da malha viária local com o sistema de vias arteriais.
- VIAS COLETORA PROPOSTAS
- VIAS LOCAIS: desempenham função de circulação local e se subdividem em vias para pedestre, vias sem saída, vias residenciais.
- PONTOS CRÍTICOS
- CICLOVIA
- ANEL PERIFÉRICO PROPOSTO
- FERROVIA
- RETORNO EXTERNO
- RETORNO INTERNO
- ANEL CENTRAL
- VIAS COM FAIXA EXCLUSIVA PARA TRANSPORTE COLETIVO
- INTERLIGAÇÕES PROPOSTAS
- CONCENTRAÇÃO DE PÓLOS GERADORES DE TRÁFEGO
- SUB-TERMINAIS
- INTERSEÇÕES VIÁRIAS
- TERMINAL RODOVIÁRIO DE PASSAGEIROS
- ESTAÇÃO ADUANEIRA
- PASSARELAS
- ÁREA HISTÓRICA DE REVITALIZAÇÃO

CIDADE DE UBERABA

CONTÉM:
05 - SISTEMA DE MOBILIDADE URBANA.dwg

PREFEITURA MUNICIPAL DE UBERABA

GOVERNO MUNICIPAL Uberaba uma cidade para todos

REVISÃO DO PLANO DIRETOR - 2006

Nº / NOME DO ARQUIVO:	ESCALA: GRÁFICA	FOLHA:
05 - SISTEMA DE MOBILIDADE URBANA.dwg.	DATA:	05

LOCAL DWG/05 - SISTEMA DE MOBILIDADE URBANA.dwg.

pdfMachine
A pdf writer that produces quality PDF files with ease!
Produce quality PDF files in seconds, preserve the look of your documents. Compatible across nearly all Windows platforms, simply open the document you want to convert, click "print", select the "pdfmagic pdfMachine printer" and that's it! Get yours now!