



**LEGENDA**

- VIAS DE TRANSPORTO RÁPIDO/RODOVIÁRIAS
- VIAS DE TRANSPORTO RÁPIDO/RODOVIÁRIAS PROPOSTAS
- VIAS ARTERIAIS: São aquelas que, desempenhando funções de distribuição geral, estabelecem ligações entre as principais áreas urbanas; além de fazerem a ligação com as rodovias.
- VIAS ARTERIAIS PROPOSTAS
- VIAS COLETORAS: de distribuição, estabelecendo a interligação da malha viária local com o sistema de vias arteriais.
- VIAS COLETORAS PROPOSTAS
- VIAS LOCAIS: desempenham função de circulação local e se subdividem em vias para pedestre, vias sem saída, vias residenciais.
- ANEL FERROVIÁRIO PROPOSTO
- FERROVIA

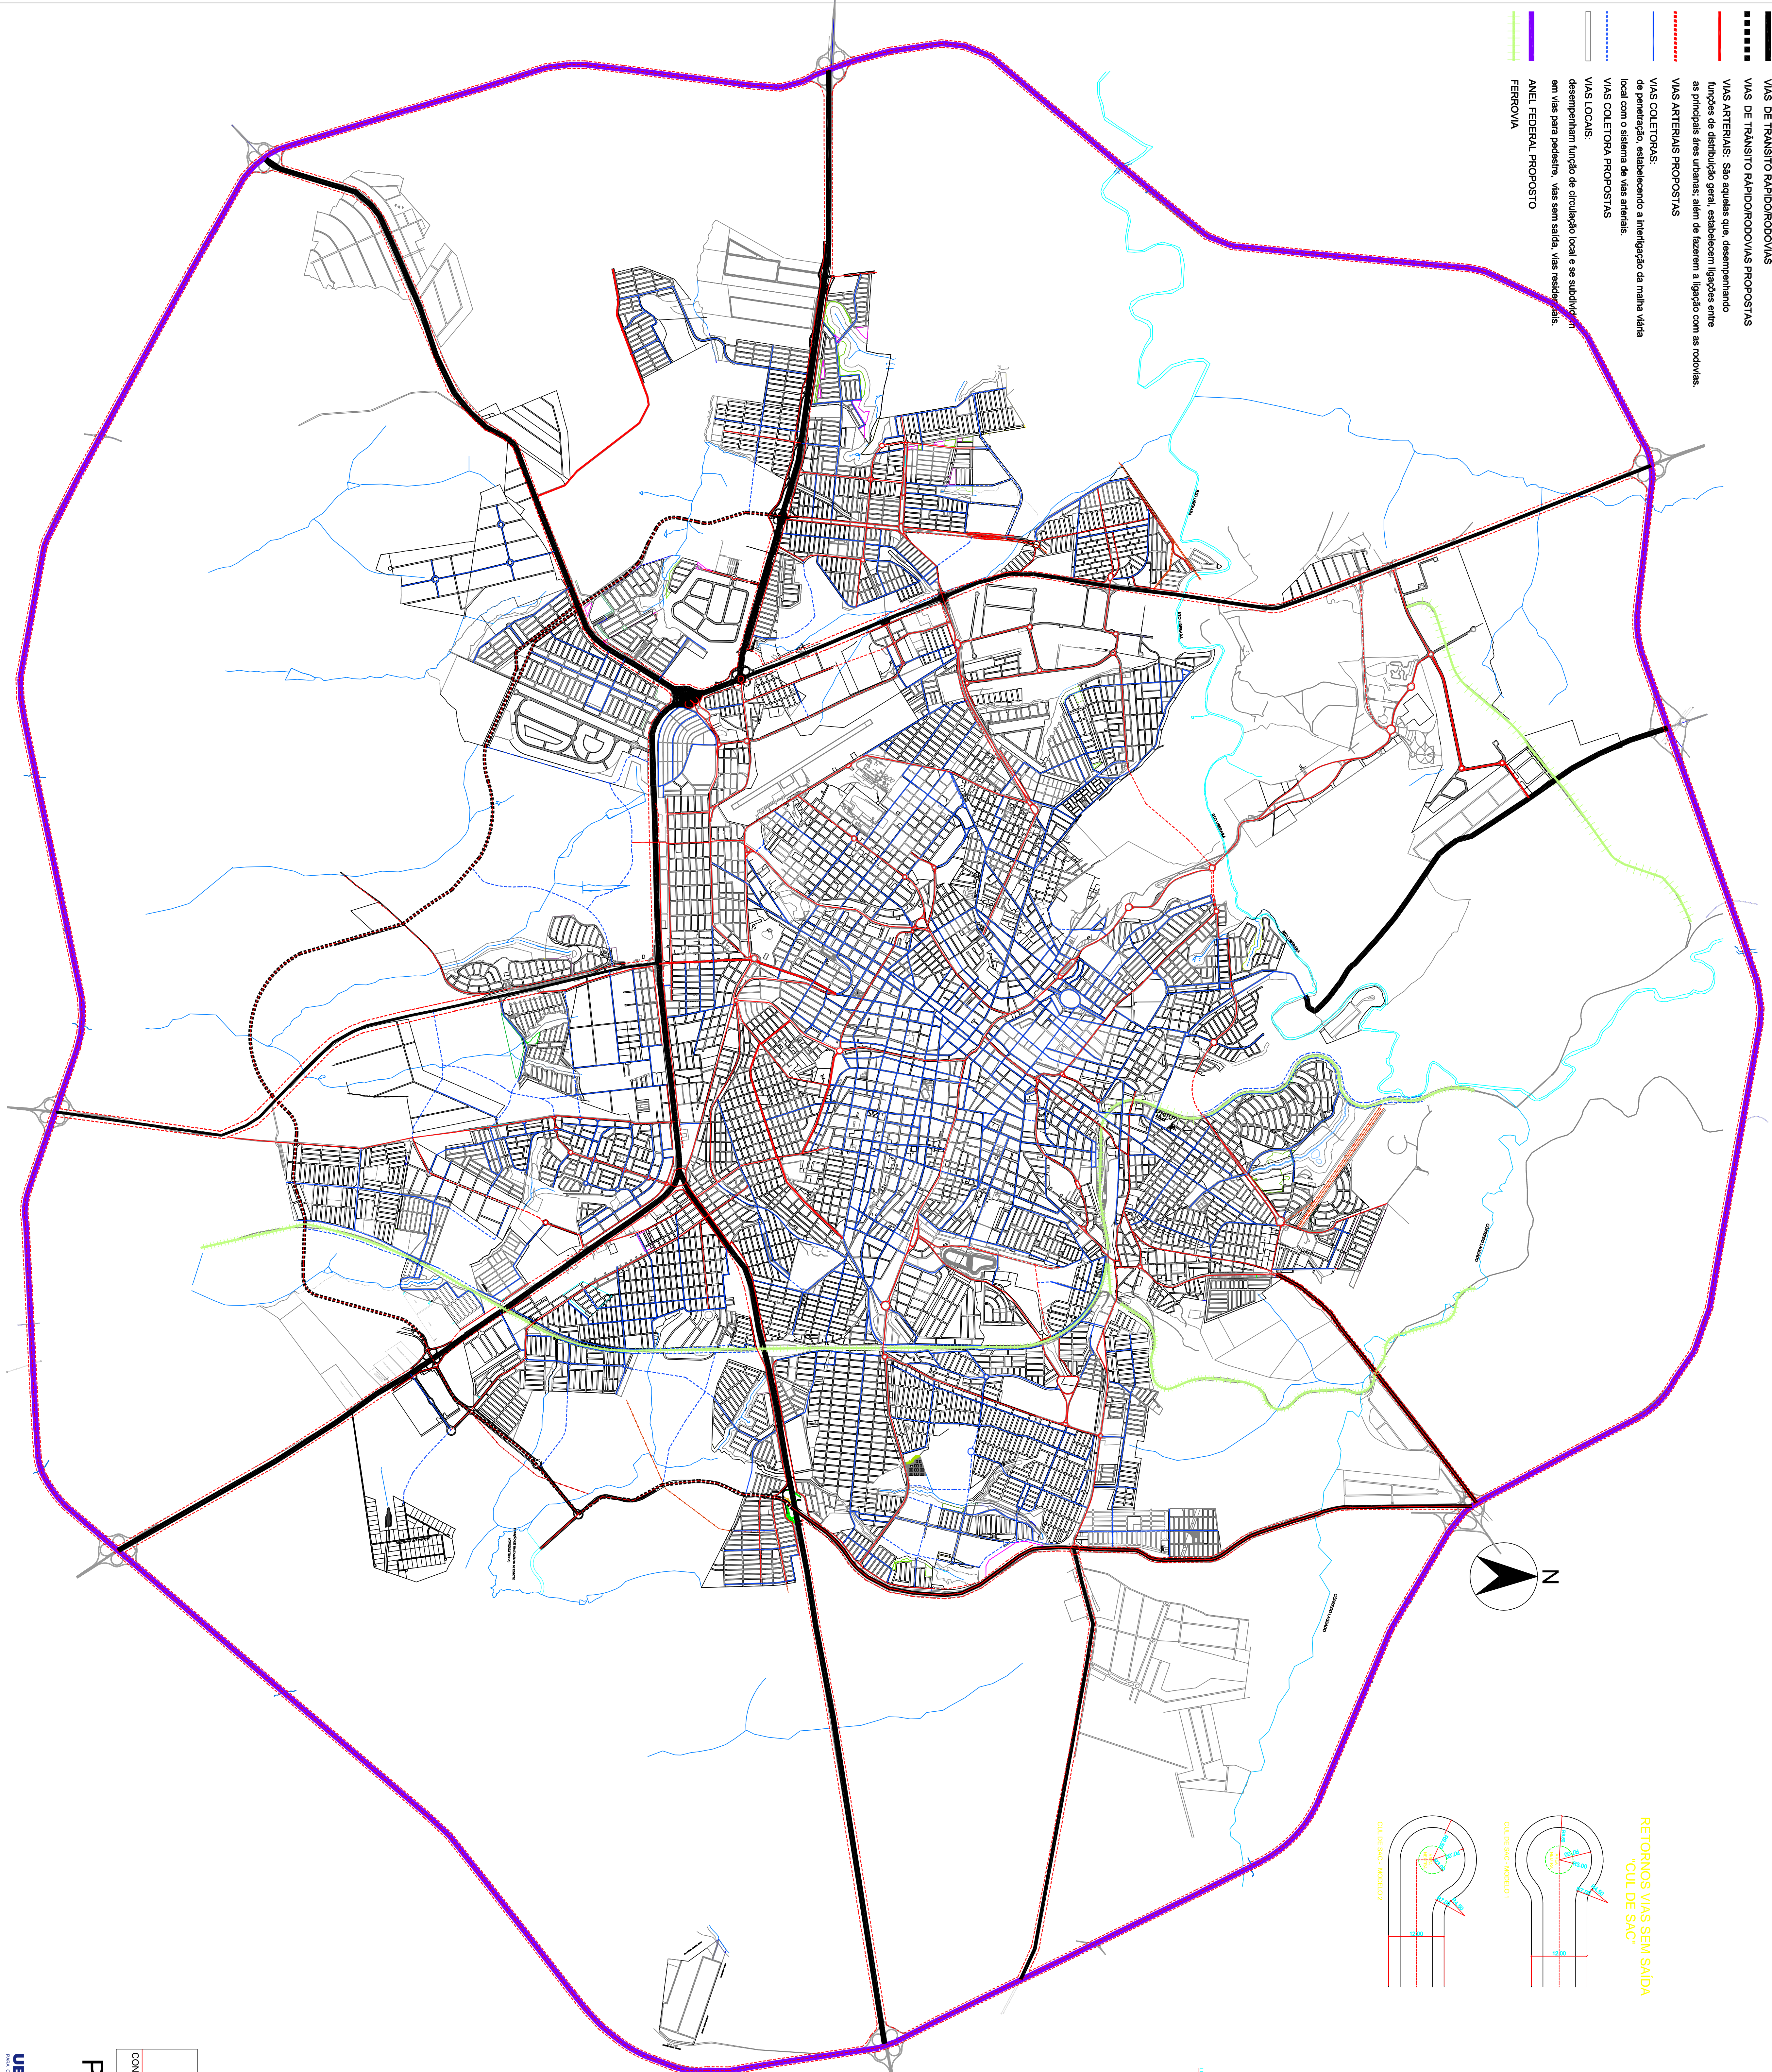


**RETORNOS VIAS SEM SAÍDA  
"CUL DE SAC"**

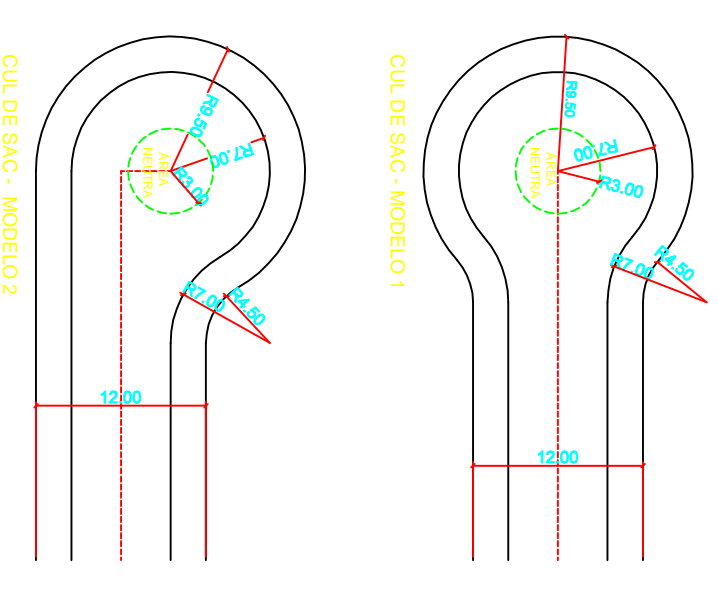


**SEÇÕES TRANSVERSAS**


**SEÇÕES TRANSVERSAS - VIAS LOCAIS**

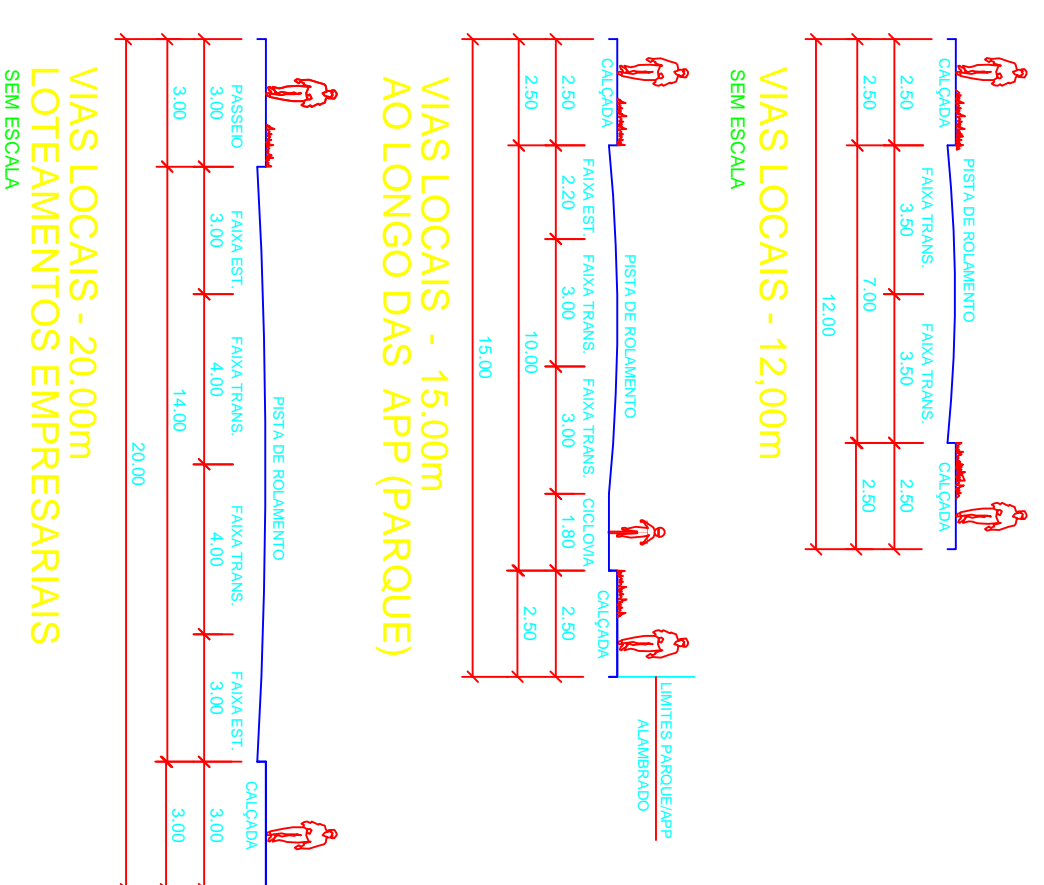

**SEÇÕES TRANSVERSAS - VIAS COLETORAS**

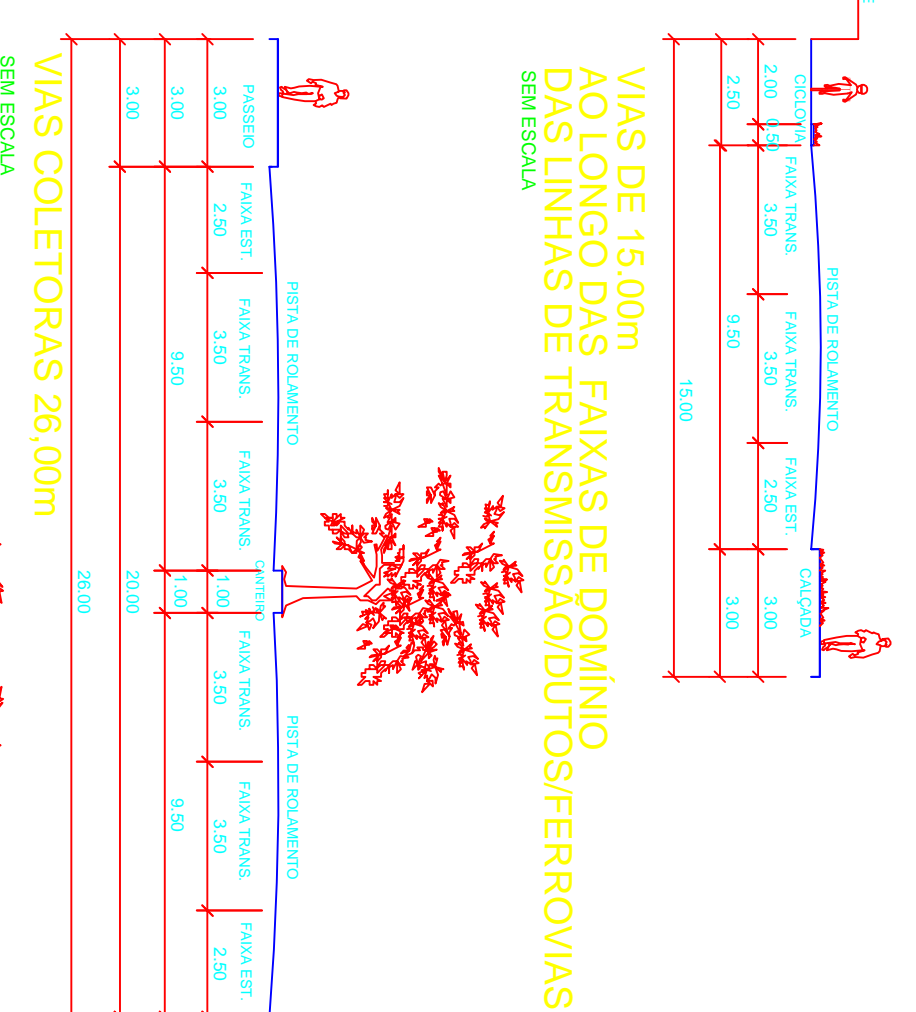

**SEÇÕES TRANSVERSAS - VIAS ARTERIAIS**

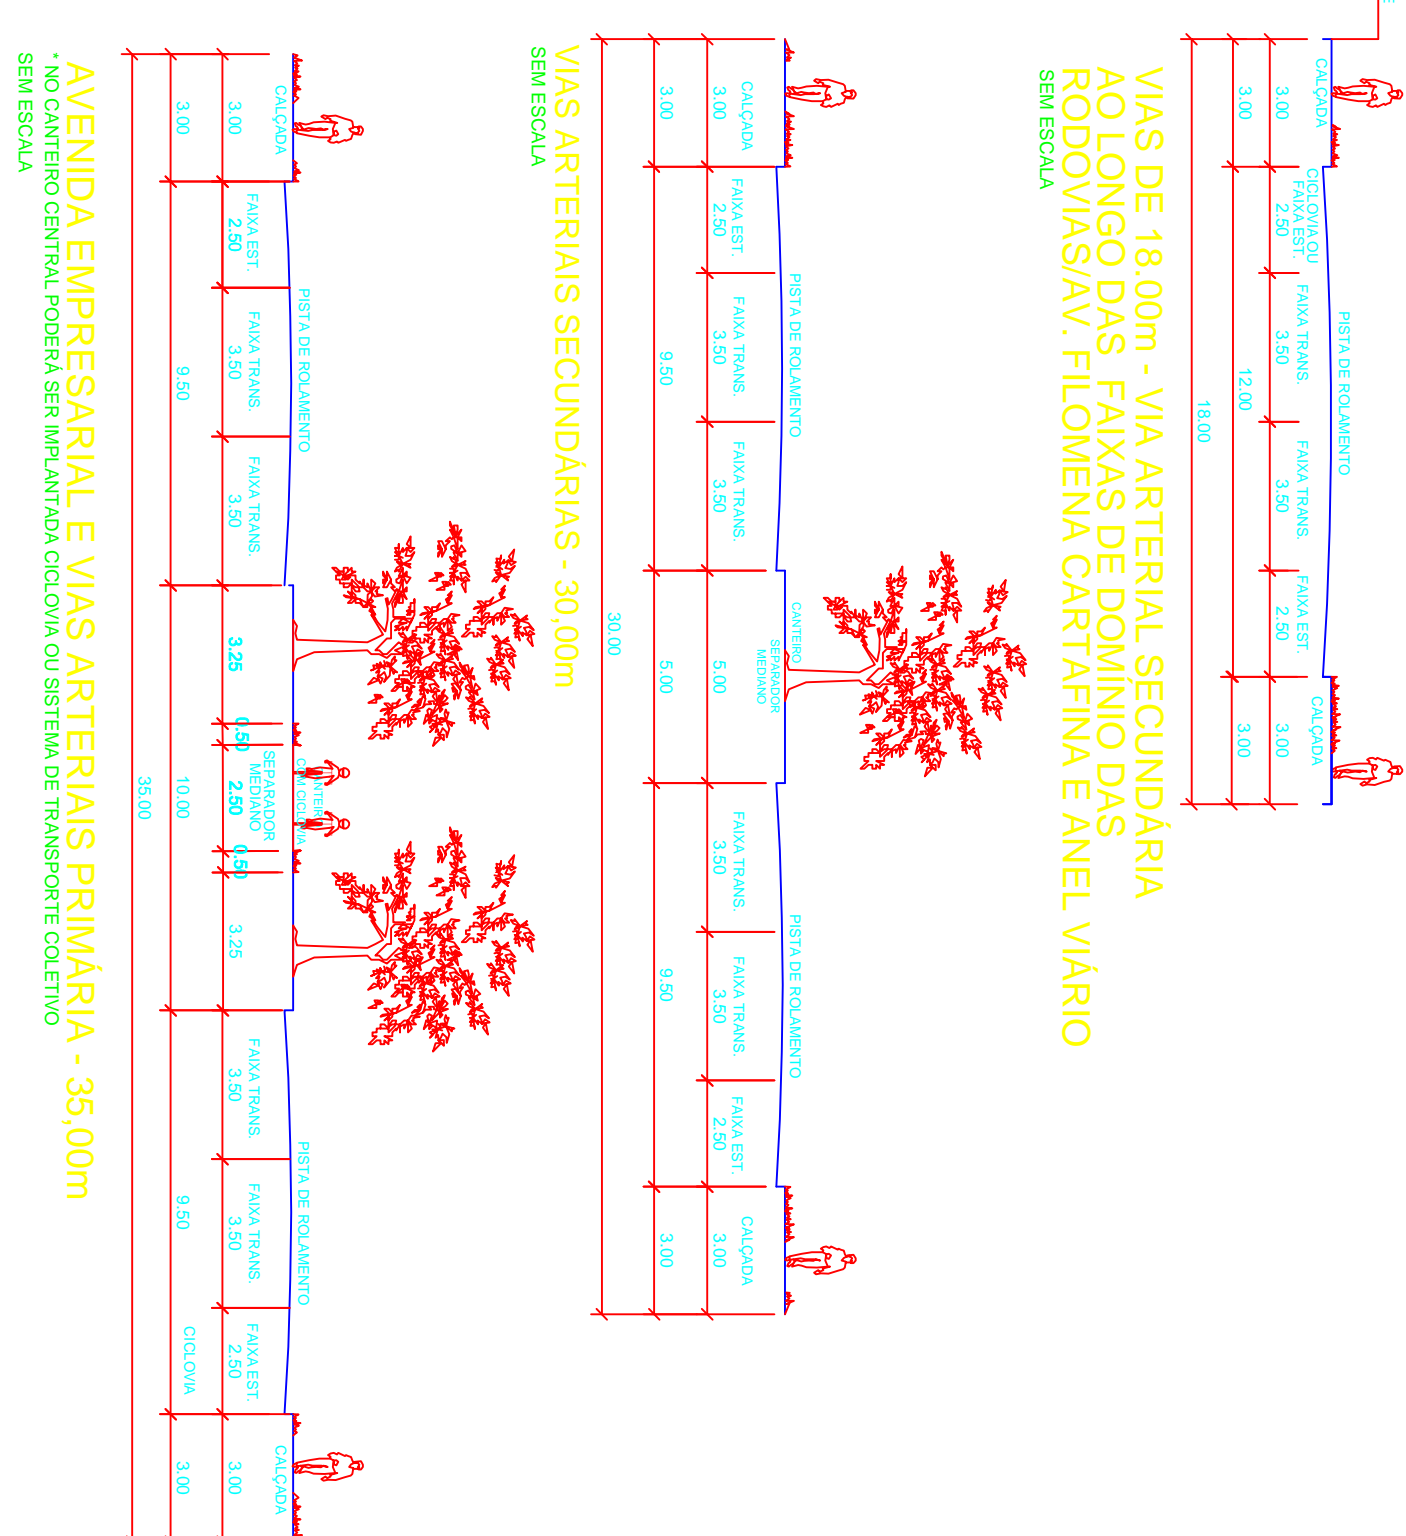

**CIDADE DE UBERABA**

CONTEÚDO: MAPA 01-VIAS COLETORAS E ARTERIAIS2014 emendas.dwg

**PREFEITURA MUNICIPAL DE UBERABA**

REVISÃO PLANO DIRETOR 2013

UBERABA

MAPA 01-VIAS COLETORAS E ARTERIAIS2014 emendas.dwg

ESCALA: GRÁFICA  
DATA: 2013